



Telefon: 04231-8111  
E-Mail: diex@ktn.gde.at  
Zahl: 031-D/1854/2024  
Bezug: Flächenwidmungsplan

Diex, am 06.05.2024

Bitte Eingaben ausschließlich an die Behörde richten und die Geschäftszahl anführen.

## KUNDMACHUNG

1/2024

Die Gemeinde Diex beabsichtigt gemäß § 34 iVm §§ 38 f des Kärntner Raumordnungsgesetzes 2021, LGBL. Nr. 59/2021, den Flächenwidmungsplan wie folgt abzuändern:

Bei der Gemeinde Diex sind folgende Anregungen auf Umwidmung eingelangt und werden diese hiermit entsprechend den zitierten gesetzlichen Bestimmungen wie folgt kundgemacht:

**10a/2023** Umwidmung, Teilfläche im Ausmaß von ca. 381m<sup>2</sup>  
Parzellen Nr.: 573/2, KG 76303 Diexerberg  
Widmung von: Grünland – Für die Land- und Forstwirtschaft bestimmte Fläche, Ödland  
Widmung in: Bauland – Dorfgebiet

**10b/2023** Umwidmung, Teilfläche im Ausmaß von ca. 136 m<sup>2</sup>  
Parzellen Nr.: 573/2, KG 76303 Diexerberg  
Widmung von: Grünland – Hofstelle eines land- und forstwirtschaftlichen Betriebes  
Widmung in: Bauland – Dorfgebiet

**10c/2023** Rückwidmung, Teilflächen im Ausmaß von ca. 24 m<sup>2</sup>  
Parzellen Nr.: 573/1, 577, 575/3, KG 76303 Diexerberg  
Widmung von: Bauland – Dorfgebiet  
Widmung in: Grünland – Für die Land- und Forstwirtschaft bestimmte Fläche, Ödland

Gemäß §§ 38 f des K-ROG 2021 liegt der Entwurf der Flächenwidmungsplanänderung durch **vier Wochen** ab dem Tage des Anschlages dieser Kundmachung

**vom 06.05.2024 bis 06.06.2024**

an der Amtstafel während der für den Parteienverkehr bestimmten Amtsstunden beim Gemeindeamt Diex zur öffentlichen Einsicht auf und wird im Internet auf der Homepage der Gemeinde Diex bereitgestellt.

Jedermann ist berechtigt, während der Auflagefrist schriftliche Einwendungen gegen die Änderung des Flächenwidmungsplanes beim Gemeindeamt Diex einzubringen.

Die rechtzeitig während der Auflagefrist beim Gemeindeamt gegen den Entwurf schriftlich eingebrachten und begründeten Einwendungen sind vom Gemeinderat bei der Beratung über die Flächenwidmungsplanänderung in Erwägung zu ziehen.

Der Bürgermeister

*Anton Napetschnig*  
Anton Napetschnig



Angeschlagen am: 06. Mai 2024

Abgenommen am: \_\_\_\_\_

# Widmung


Widmungspunkt 10a/2023

Gemeinde: Diex  
Katastralgemeinde: 76303  
Grundstücke: 573/2  
Fläche [m<sup>2</sup>]: 381  
Von Widmung: Grünland – Für die Land- und Forstwirtschaft bestimmte Fläche, Ödland  
In Widmung: Bauland - Dorfgebiet

Auflage  
vort:

bis:

Gemeinderatsbeschluss vom:

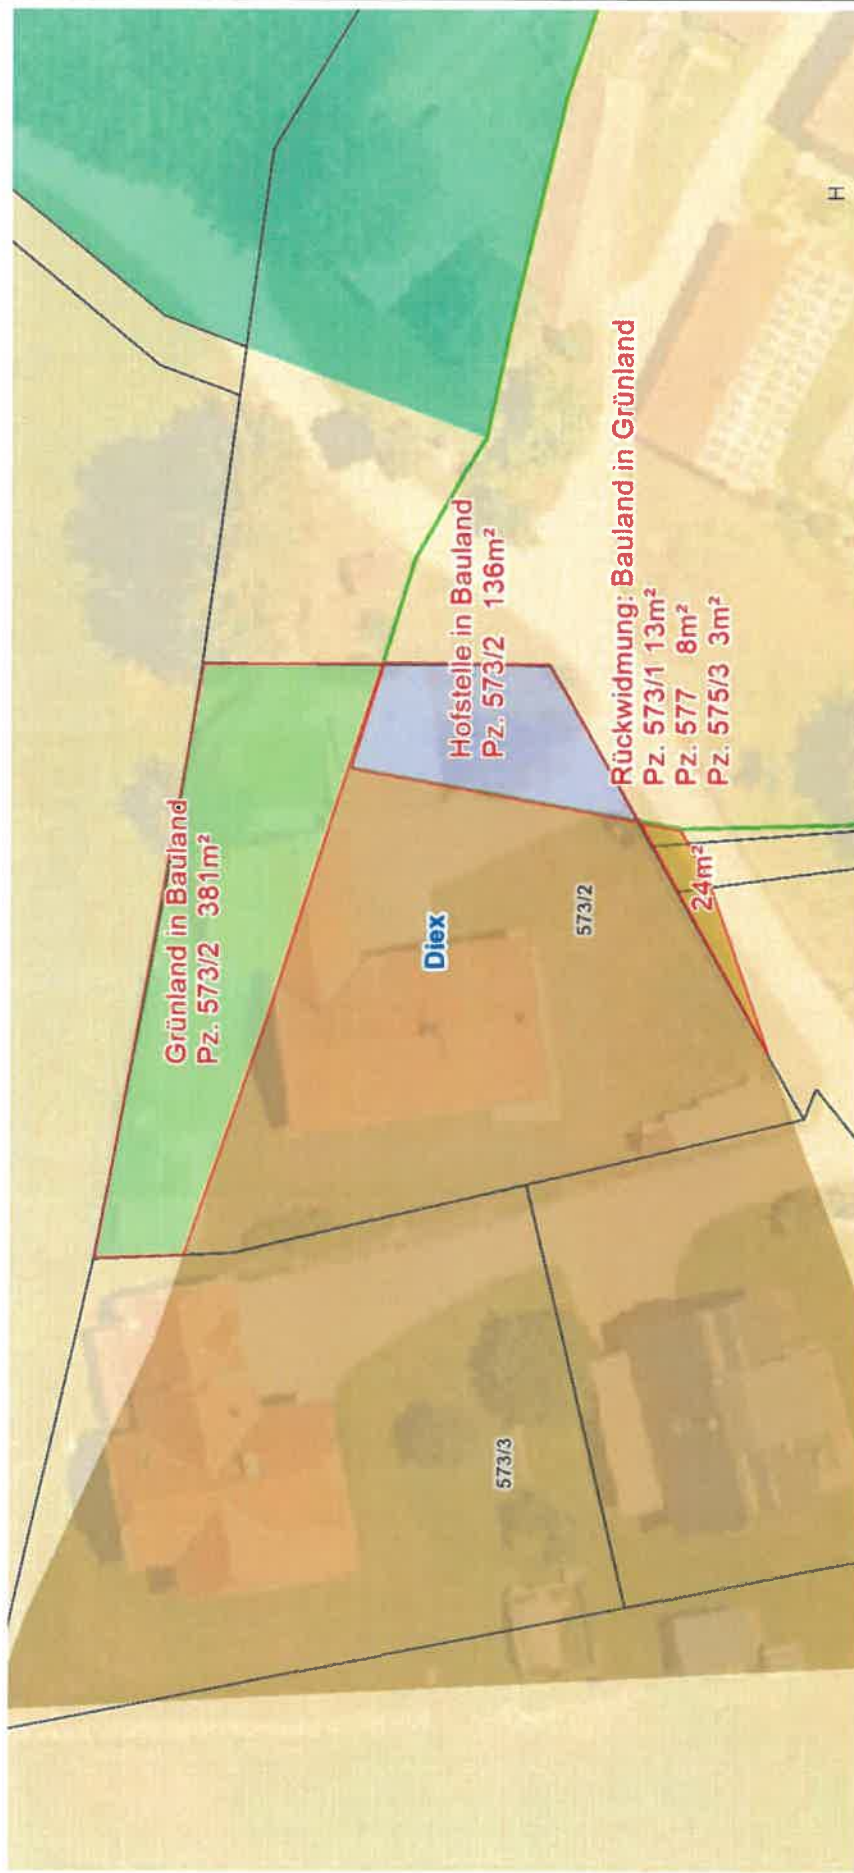

Planausgabe:

16.11.2023

DKM-Stand: 10.2022

von: Napetschnig Anton

Maßstab: 1:500

# Widmung


Widmungspunkt 10b/2023

Gemeinde: **Diex**  
Katastralgemeinde: **76303**  
Grundstücke: **573/2**  
Fläche [m<sup>2</sup>]: **136**  
Von Widmung: **Grünland – Hofstelle eines land- und forstwirtschaftlichen Betriebes**  
In Widmung: **Bauland - Dorfgebiet**

Auflage  
von:

bis:

Gemeinderatsbeschluss vom:

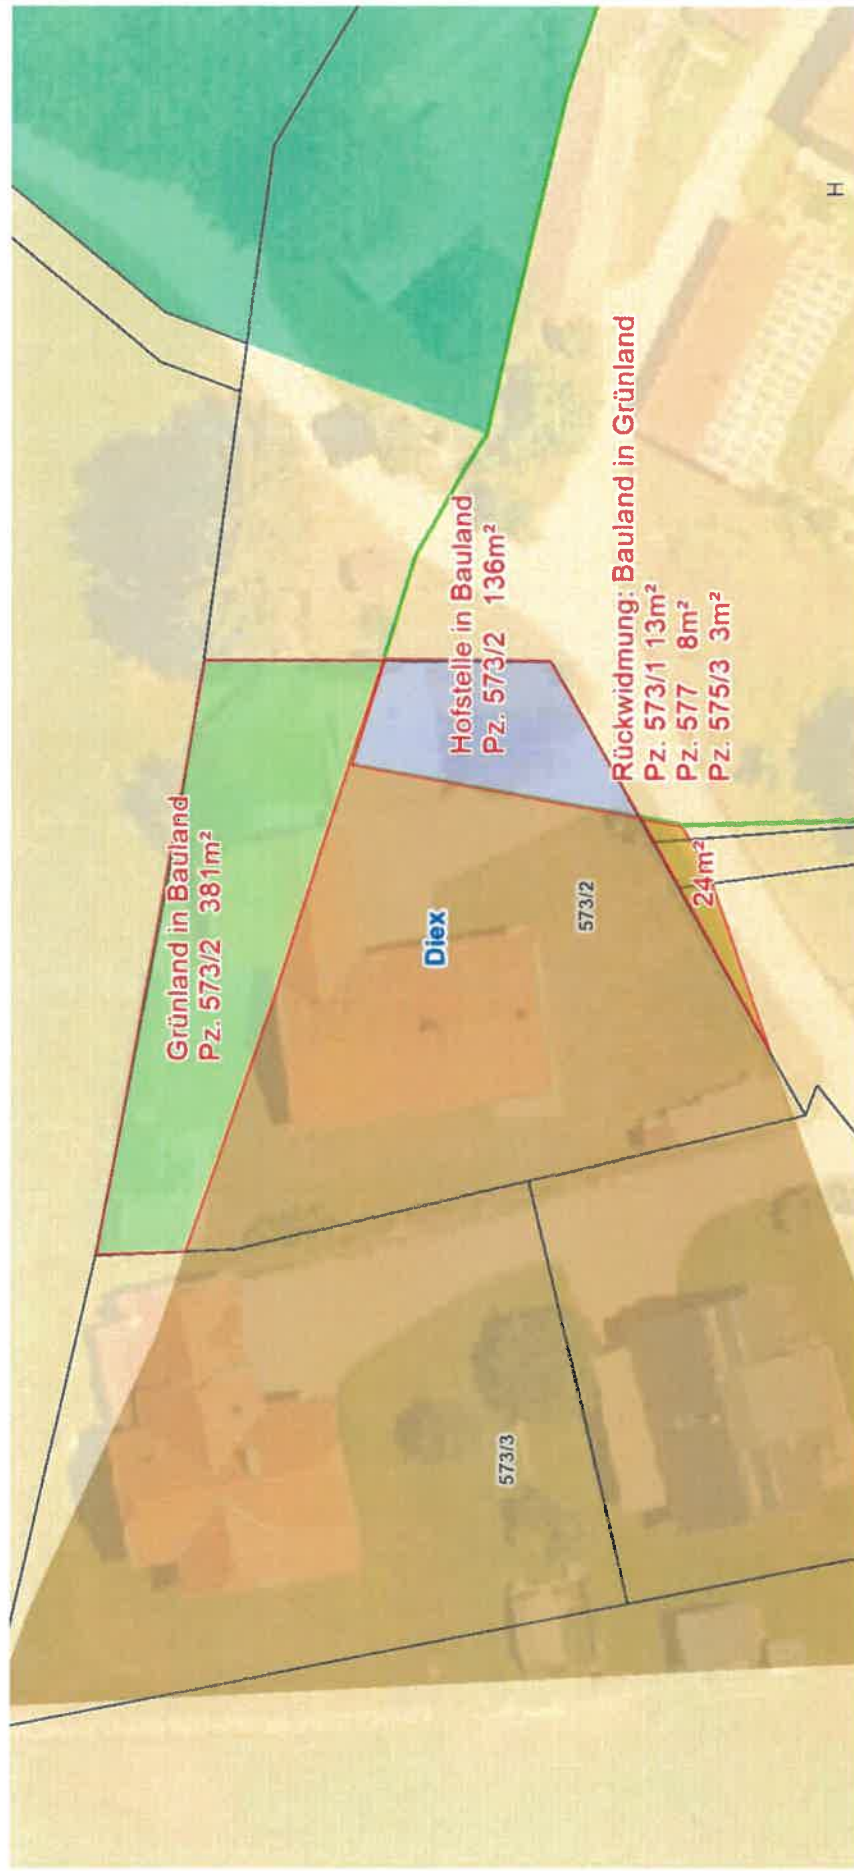

Planausgabe:

16.11.2023

DKM-Stand: 10.2022

von: Napetschnig Anton

Maßstab: 1:500

# Widmung

Widmungspunkt 10c/2023

Gemeinde: Diex  
Katastralgemeinde: 76303  
Grundstücke: 573/1, 577 und 575/3  
Fläche [m<sup>2</sup>]: 24  
Von Widmung: Bauland - Dorfgebiet  
In Widmung: Grünland – Für die Land- und Forstwirtschaft bestimmte Fläche, Ödland

Auflage von: bis:  
Gemeinderatsbeschluss vom:

