



Telefon: 04231-8111
E-Mail: diex@ktn.gde.at
Zahl: 031-D/6621/2025
Bezug: Flächenwidmungsplan

Diex, am 18.08.2025

Bitte Eingaben ausschließlich an die Behörde richten und die Geschäftszahl anführen.

KUNDMACHUNG

2/2025

Die Gemeinde Diex beabsichtigt gemäß § 34 iVm §§ 38 f des Kärntner Raumordnungsgesetzes 2021 (K-ROG 2021), LGBL. Nr. 59/2021, zuletzt geändert durch LGBL.Nr. 17/2025, den Flächenwidmungsplan wie folgt abzuändern:

Bei der Gemeinde Diex sind folgende Anregungen auf Umwidmung eingelangt und werden diese hiermit entsprechend den zitierten gesetzlichen Bestimmungen wie folgt kundgemacht:

2a/2025 Umwidmung, Teilfläche im Ausmaß von ca. 161 m²
Parzellen Nr.: 813/1, KG 76303 Diexerberg
Widmung von: Grünland - Für die Land- und Forstwirtschaft bestimmte Fläche, Ödland
Widmung in: Bauland - Dorfgebiet - Sonderwidmung - Freizeitwohnsitz

2b/2025 Umwidmung, Teilfläche im Ausmaß von ca. 292 m²
Parzellen Nr.: 813/1, 813/3, KG 76303 Diexerberg
Widmung von: Grünland - Für die Land- und Forstwirtschaft bestimmte Fläche, Ödland
Widmung in: Bauland - Dorfgebiet

3/2025 Umwidmung, Teilfläche im Ausmaß von ca. 550 m²
Parzellen Nr.: 200/1, KG 76303 Diexerberg
Widmung von: Grünland - Für die Land- und Forstwirtschaft bestimmte Fläche, Ödland
Widmung in: Bauland - Dorfgebiet

Gemäß §§ 38 f des K-ROG 2021 liegt der Entwurf der Flächenwidmungsplanänderung durch **vier Wochen** ab dem Tage des Anschlages dieser Kundmachung

vom 19.08.2025 bis 19.09.2025

an der Amtstafel während der für den Parteienverkehr bestimmten Amtsstunden beim Gemeindeamt Diex zur öffentlichen Einsicht auf und wird im Internet auf der Homepage der Gemeinde Diex bereitgestellt.

Jedermann ist berechtigt, während der Auflagefrist schriftliche Einwendungen gegen die Änderung des Flächenwidmungsplanes beim Gemeindeamt Diex einzubringen.

Die rechtzeitig während der Auflagefrist beim Gemeindeamt gegen den Entwurf schriftlich eingebrachten und begründeten Einwendungen sind vom Gemeinderat bei der Beratung über die Flächenwidmungsplanänderung in Erwägung zu ziehen.

**Der Bürgermeister
Anton Napetschnig**

Angeschlagen am: **19. AUG. 2025**

Abgenommen am: _____



Dieses Dokument wurde amtssigniert!

Informationen unter <http://www.diex.gv.at/verwaltung/amtssignatur.html>

Hinweis:

Dieses Dokument wurde amtssigniert. Auch ein Ausdruck dieses Dokumentes hat gemäß § 20 E-Government-Gesetz die Beweiskraft einer öffentlichen Urkunde.

Signatur aufgebracht am 18.08.2025 16:38:39

Widmungsanregung


LAND  KÄRNTEN
KAGIS

Widmungspunkt: 2a/2025

Gemeinde: **Diex**
Katastralgemeinde: **Diexerberg**
Grundstücke: **813/1**
Fläche [m²]: **ca. 161 m²**
Von Widmung: **Grünland Land - und Forstwirtschaft**
In Widmung: **Bauland Dorfgebiet - FZW**

Auflage
von: bis:

Gemeinderatsbeschluss vom:

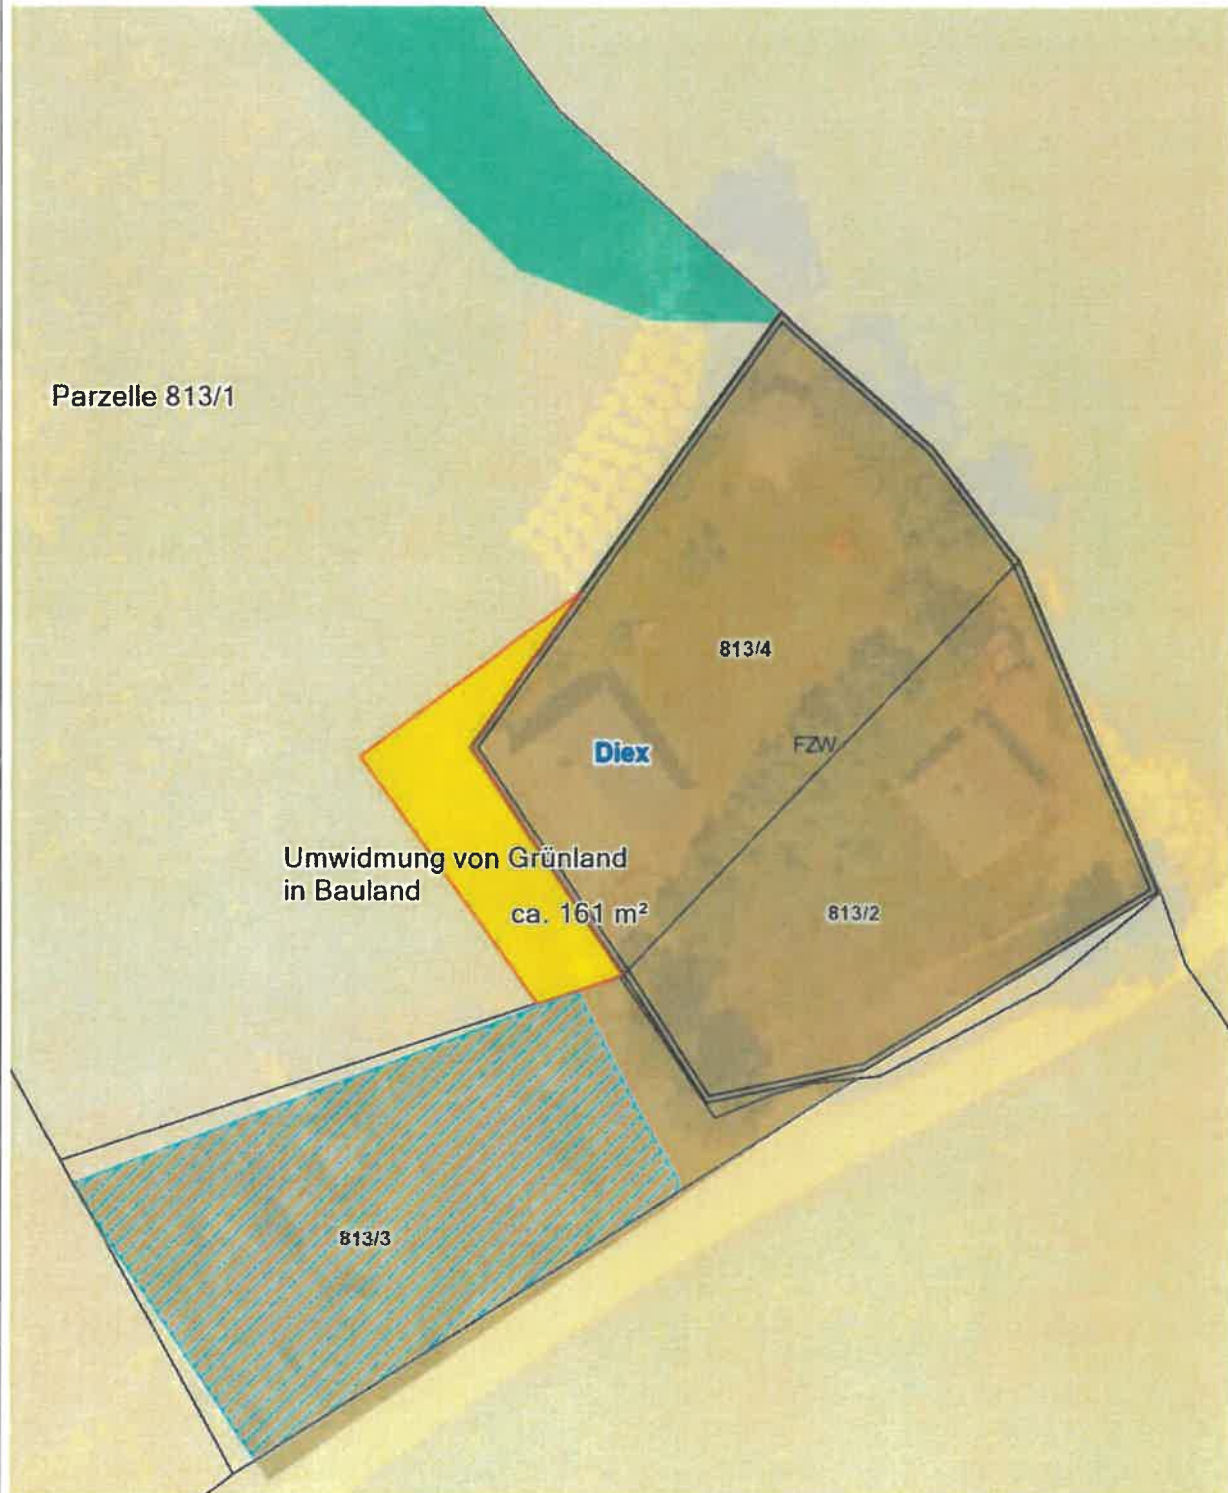

Planausgabe: 04.06.2025 DKM-Stand: 10.2022 von: Napetschnig

Maßstab: 1:500

Widmungspunkt: 2b/2025

Widmungsanregung


LAND  KÄRNTEN
KAGIS

Gemeinde: **Diex**
Katastralgemeinde: **Diexerberg**
Grundstücke: **813/1 (253m²) und 813/3 (39m²)**
Fläche [m²]: **ca. 292 m²**
Von Widmung: **Grünland Land - und Forstwirtschaft**
In Widmung: **Bauland Dorfgebiet**

Auflage
von:

bis:

Gemeinderatsbeschluss vom:

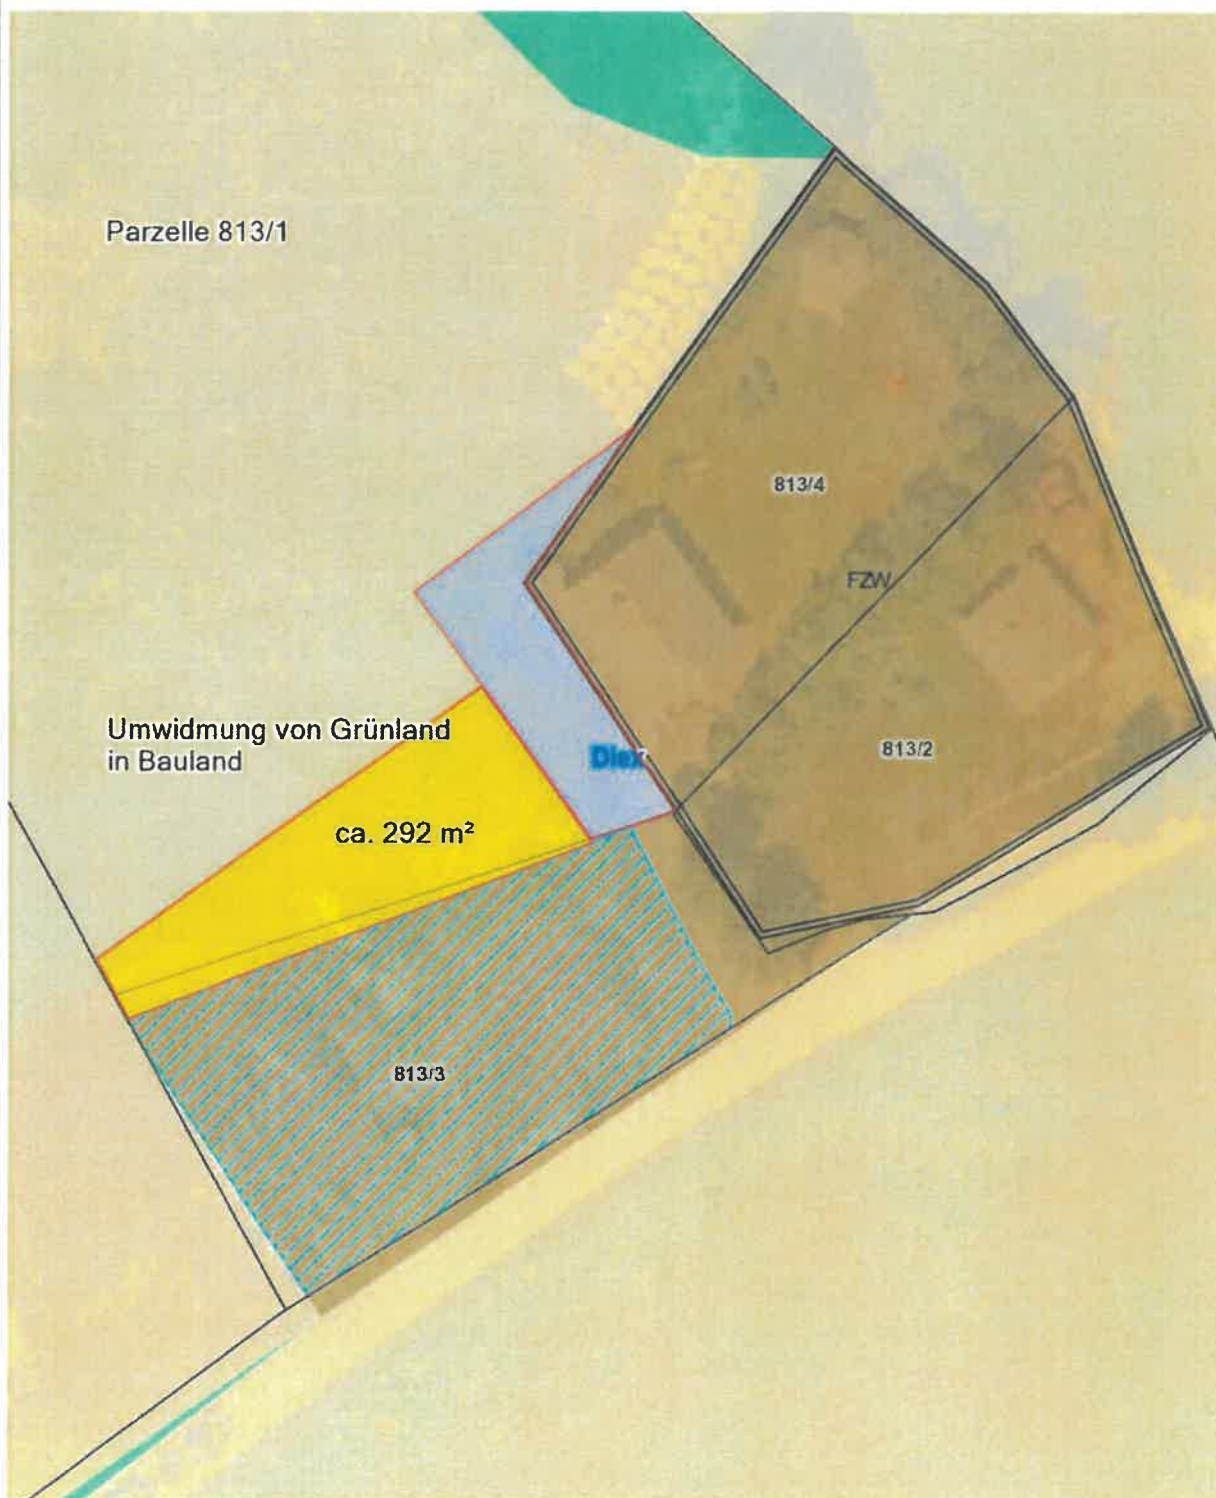

Planausgabe: 04.06.2025 DKM-Stand: 10.2022 von: Napetschnig

Maßstab: 1:500

Widmungspunkt: 3/2025

Widmungsanregung

LAND  KÄRNTEN
KAGIS

Gemeinde: Diex
Katastralgemeinde: Diexerberg
Grundstücke: 200/1
Fläche [m²]: ca. 550 m²
Von Widmung: Grünland Land - und Forstwirtschaft
In Widmung: Bauland Dorfgebiet

Auflage
von: bis:

Gemeinderatsbeschluss vom:

