

Stadtgemeinde Völkermarkt
Hauptplatz 1 9100 Völkermarkt
Tel: 04232 2571
E-Mail:
voelkermarkt@ktn.gde.at



Völkermarkt, am 05.
März 2024

Auskünfte:
Buchleitner Josef
Tel. Nr.: 04232/2571-35
E-Mail: josef.buchleitner@ktn.gde.at

KUNDMACHUNG

Neufestlegung Stadtkernverordnung Völkermarkt

031-0/A/0761/2024/01 XII/1

Die Stadtgemeinde Völkermarkt beabsichtigt gemäß §§ 31 und 42 des Kärntner Raumordnungsgesetzes 2021 – K-ROG 2021, LGBl. Nr. 59/2021, für innerstädtische Gebiete die Abgrenzung des bestehenden Stadtkerngebietes neu festzulegen.

Gemäß den §§ 38 und 39 K-ROG 2021 liegt der Entwurf der Verordnung, Gesamtprojekt der Lagler, Wurzer und Knappinger, Ziviltechniker GmbH vom 16.08.2023 GZ: 195/2023-AM zur Neufestlegung des Stadtkernes in der Zeit vom **06. März 2024** bis **02. Mai 2024** im Gemeindeamt während der Parteienverkehrszeiten (Montag bis Freitag von 08.00 Uhr bis 12.00 Uhr und Montag und Mittwoch von 13.00 Uhr bis 15.00 Uhr) zur allgemeinen Einsichtnahme auf.

In den Entwurf der Neufestlegung der Stadtkernverordnung Völkermarkt kann auch auf der Homepage der Stadtgemeinde Völkermarkt (www.voelkermarkt.gv.at) Einsicht genommen werden.

Es wird darauf hingewiesen, dass innerhalb der Auflagefrist jede Person berechtigt ist, schriftlich begründete Einwendungen gegen den Entwurf der Verordnung zur Festlegung des Stadtkernes einzubringen. Die während der Auflagefrist beim Gemeindeamt Völkermarkt schriftlich eingebrachten und begründeten Einwendungen werden durch den Gemeinderat bei der Behandlung des Antrages in Erwägung gezogen.


Im Sinne des § 42 Z 2 K-ROG 2021 wird von der schriftlichen Verständigung der Grundeigentümer jener Grundstücke, die von der Festlegung des Stadtkernes betroffen sind, abgesehen.

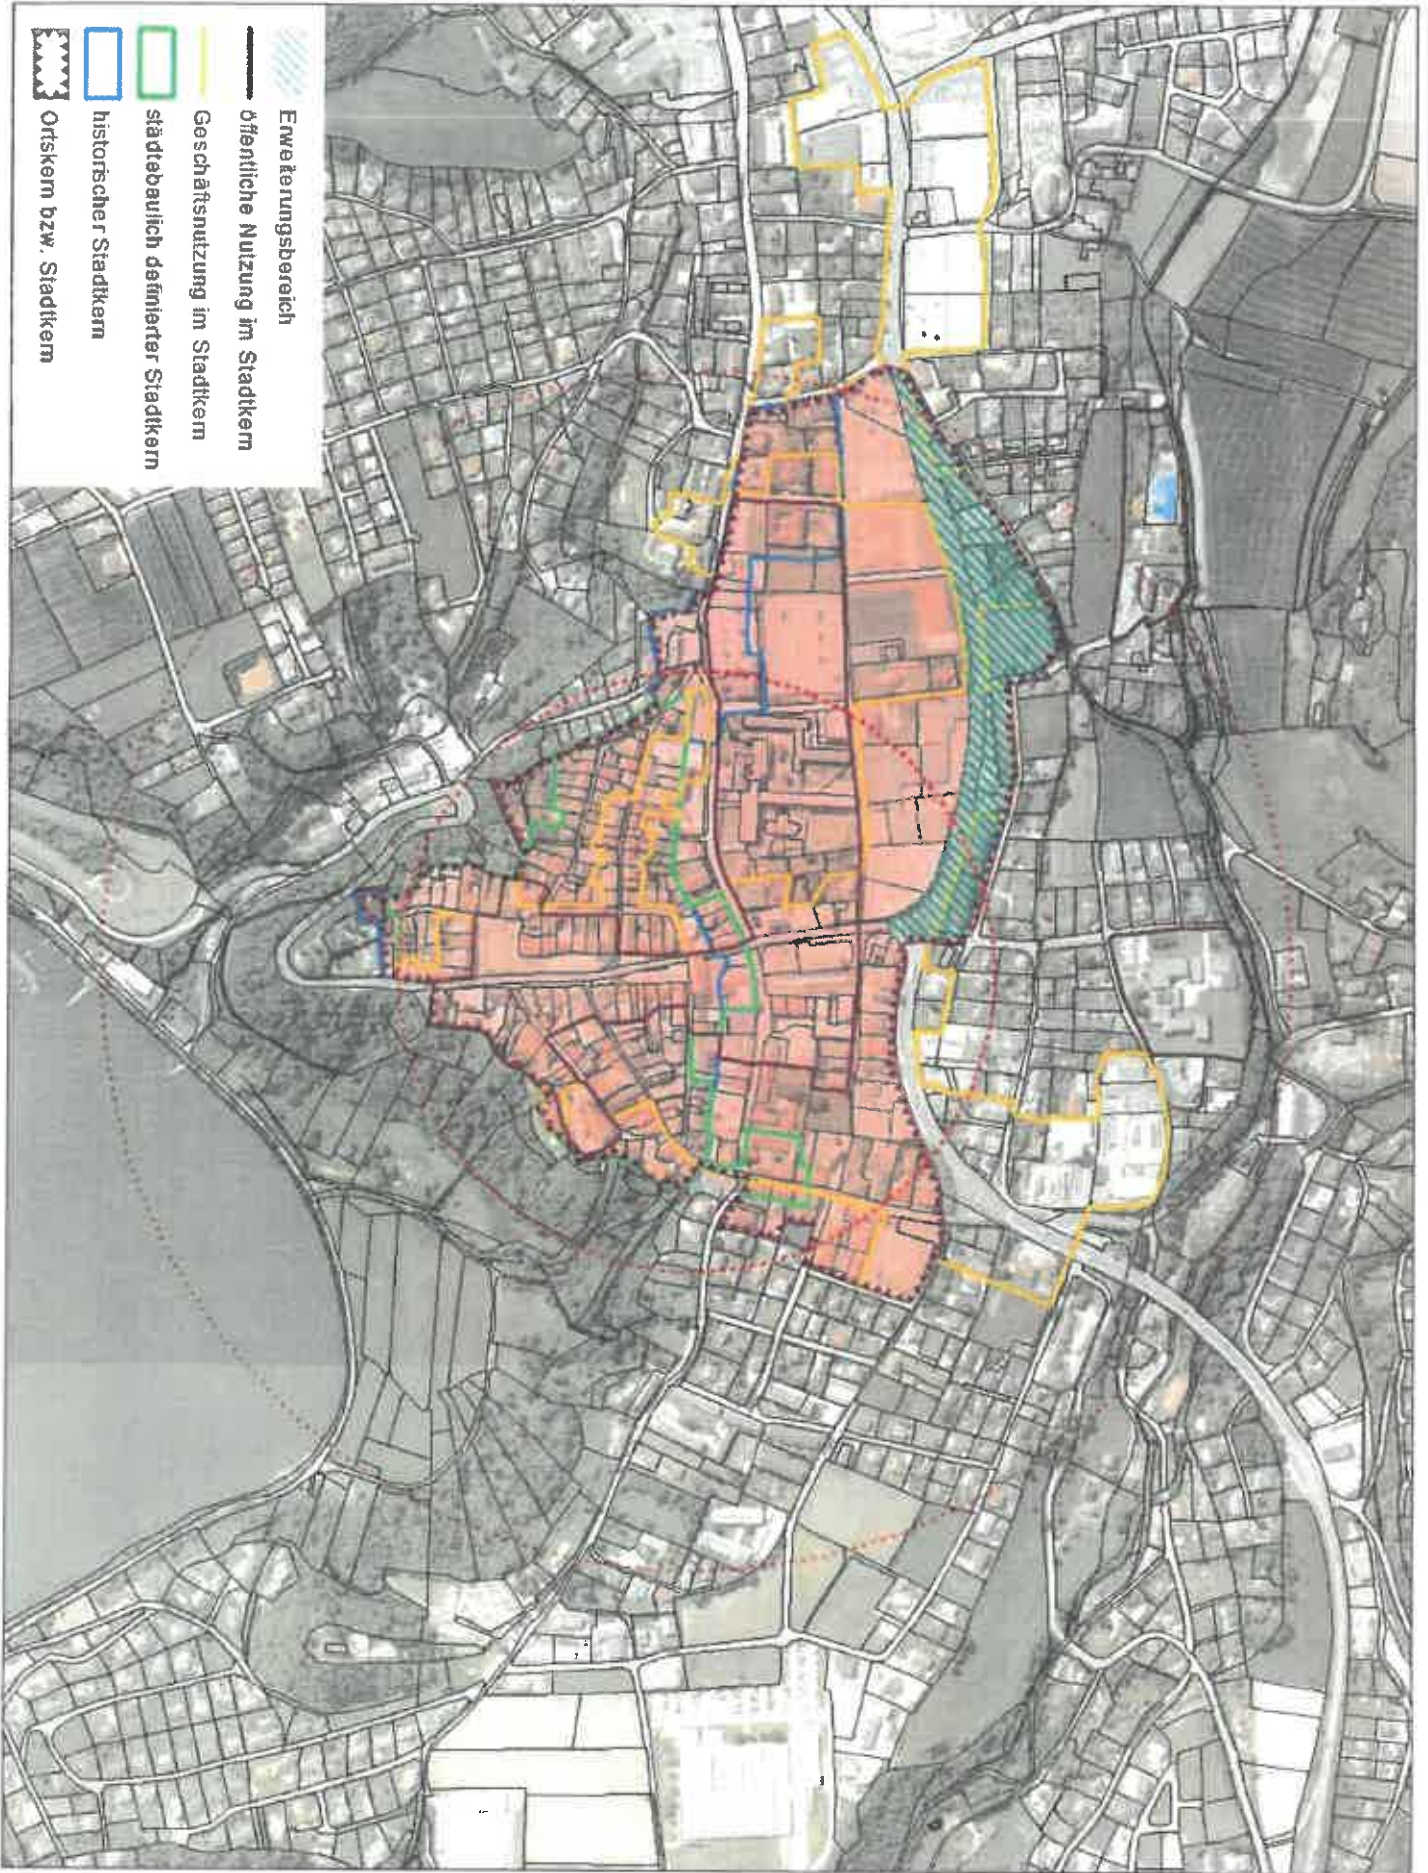
Der Bürgermeister:







Markus Lakounigg, MBA


elektronisch kundgemacht am 05. März 2024


Angeschrieben am: 11. 03. 2024
Abgenommen am: _____

	Unterzeichner	Stadtgemeinde Voelkermarkt, Bezirk Voelkermarkt, Land Kärnten
	Datum/Zeit-UTC	2024-03-05T09:44:01+01:00
	Aussteller-Zertifikat	GLOBALTRUST 2015 GOVERNMENT 1
	Serien-Nr.	48144606238117794680855077
Hinweis	Dieses Dokument wurde amtsigniert. Auch ein Ausdruck dieses Dokuments hat gemäß § 20 E- Government-Gesetz die Beweiskraft einer öffentlichen Urkunde.	
Prüfinformation	Dieses Dokument wurde amtsigniert. Informationen zur Prüfung der elektronischen Signatur und des Ausdrucks finden Sie unter http://www.voelkermarkt.gv.at/services/amtsignatur.html	



-  Erweiterungsbereich
-  öffentliche Nutzung im Stadtkern
-  Geschäftsnutzung im Stadtkern
-  städtebaulich definierter Stadtkern
-  historischer Stadtkern
-  Ortskern bzw. Stadtkern

 <p>Raumplanung und -ordnung, Geographie, Landschafts- planung und -pflege A-7 124 Völkermarkt, 4800 Bielefeld 6 Telefon +49 5242 23423 www.lwk-nw.de</p>	<p>Projektleitung: DI. A. Meilisch</p> <p>Planerstellung: L. Pucher, BSc</p> <p>Datenquelle: KAGIS u. eigene Erhebung</p>	<p>Maßstab: 1:5.000</p> <p>Datum: 27.07.2023</p> <p>Zaht 0817-092</p>	<p>STADTGEMEINDE VÖLKERMARKT</p>
			<p>STADTKERNABGRENZUNG</p>

	<p style="text-align: center;">Dieses Dokument wurde amtssigniert!</p> <p style="text-align: center;">Informationen unter https://voelkermarkt.gv.at/amtssignatur</p>
<p>Hinweis:</p>	<p>Dieses Dokument wurde amtssigniert. Auch ein Ausdruck dieses Dokuments hat gemäß § 20 E-Government-Gesetz die Beweiskraft einer öffentlichen Urkunde.</p> <p>Signatur aufgebracht von Mag. Sandra Schoffenegger, 05.03.2024 09:17:13</p>